


感染科负一层新购密集架平面设计图

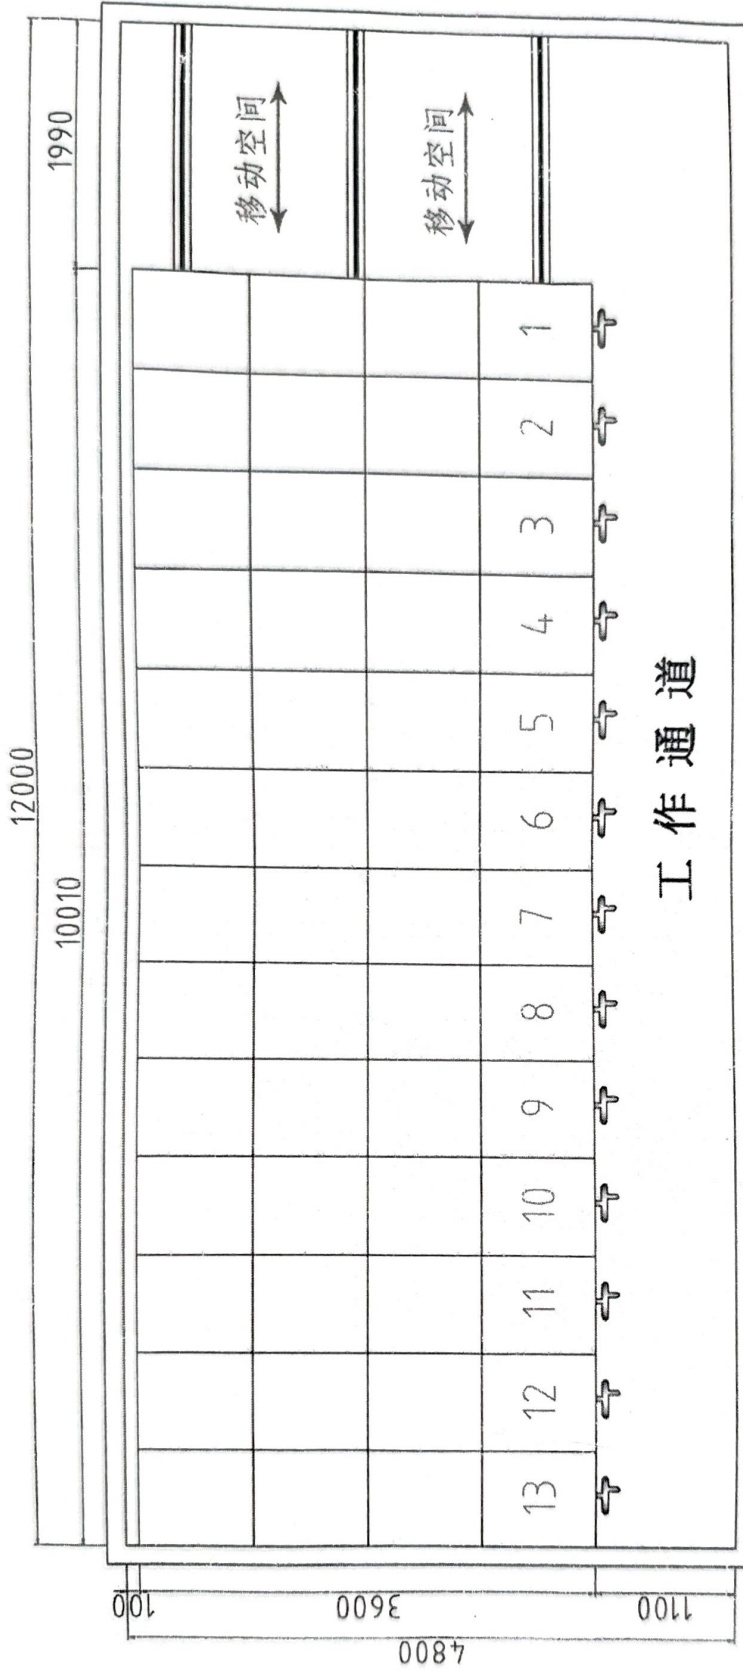

设计说明：以mm为单位

- 1、病案室设计安装4组1列13列八层双柱式双面结构移动病案密集架
- 2、每列规格：长3600×深770×高2400×13列；数量86.49立方米

附件：设计平面图